


Planta Baixa

ESCALA 1/50

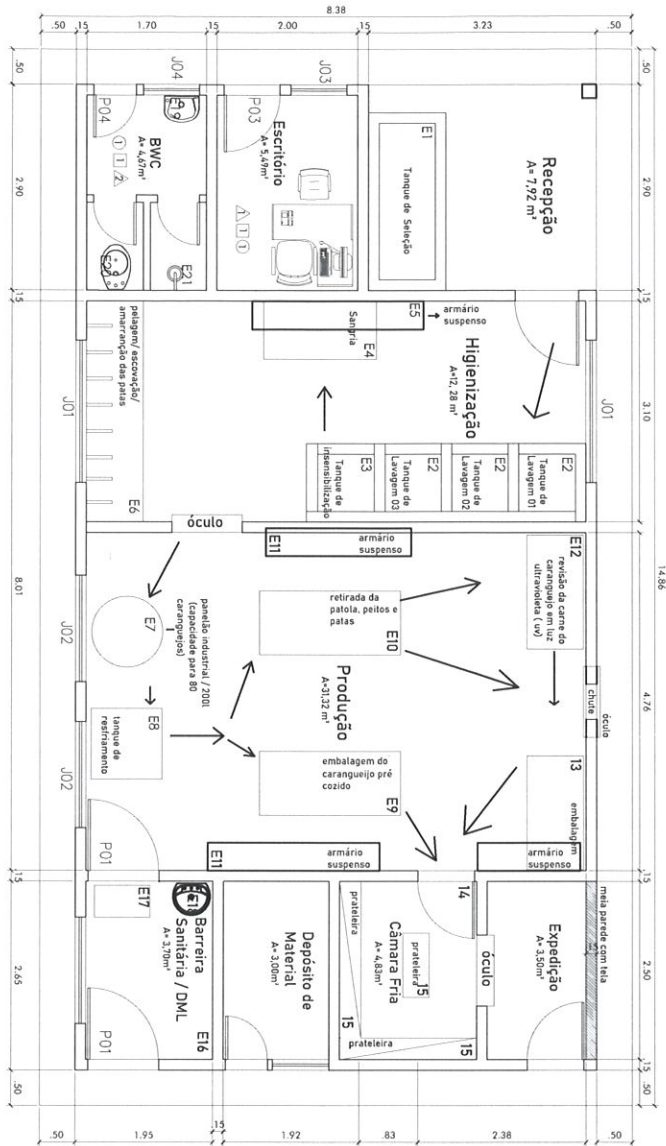

QUADRO DE ESQUADRIAS			
ESPECIFICAÇÃO DE JANELAS			
Código	Vão(m)	Sistema de Abertura	Descrição
J01	1,50X1,00	Janela de Alumínio e Vidro- telado	Alumínio e Vidro, Tela Mosqueteira
J02	2,00X1,00	Janela de Alumínio e Vidro- telado	Alumínio e Vidro, Tela Mosqueteira
J03	1,00X1,00	Janela de Alumínio e Vidro	Janela de Alumínio e Vidro
J04	0,80X0,80	Janela de Alumínio e Vidro	Basculante de Alumínio e Vidro
ESPECIFICAÇÃO DE PORTAS			
Código	Vão(m)	Sistema de Abertura	Descrição
P01	1,00X2,10	1 Folha	Porta de Alumínio
P02	0,90X2,10	1 Folha	Porta de Alumínio
P03	0,80X2,10	1 Folha	Porta de Alumínio
P04	0,60X2,10	1 Folha	Porta de Alumínio

Código	Equipamentos
E1	Tanque de Seleção
E2	Tanque de Lavagem
E3	Tanque de insensibilização
E4	Mesa de sangria
E5	Armário suspenso
E6	Mesa de lavagem, escovação e amarração
E7	Panelão industrial
E8	Tanque de resfriamento
E9	Mesa de inox para embalagem de caranguejo pré-cozido
E10	Mesa de inox para retirada da patola, peitos e patas
E11	Armário suspenso
E12	Mesa para revisão da carne do caranguejo em luz ultravioleta
E13	Mesa de inox para embalagem
E14	Câmara fria
E15	Prateleiras da câmara fria
E16	Barreira sanitária
E17	Lava botas
E18	Pia da barreira sanitária
E19	Pia do banheiro
E20	Vaso sanitário
E20	Chuveiro

QUADRO DE REVESTIMENTOS	
<b>PISO</b>	
1	Cerâmica na cor clara
2	Piso cimentado aspero
<b>PAREDE</b>	
1	Tinta epoxi na cor clara
2	Cerâmica na cor clara
<b>TETO</b>	
1	Forro em pvc branco

AGENCIA ESTADUAL DE EXTENSÃO RURAL E PESQUISA AGROPECUÁRIA - AGERP			
TÍTULO:	Abatedouro Frigorífico de Pescados	ARQUITETA:	Nathalia Silva Castro
ASSUNTO:	Planta baixa	CAU:	A140859-3
LOCAL:	Comunidade Torto	ESCALA:	1/75
		REVISÃO:	01
		FOLHA:	A3
		DATA:	11/08/2020

*Nathalia Silva Castro*