


Telhado Cerâmico

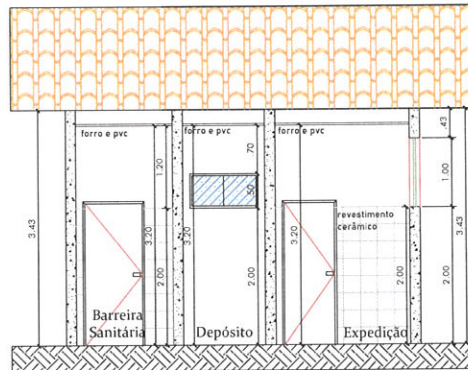


Corte AA
ESCALA 1:75

Telhado Cerâmico



Corte BB
ESCALA 1:75

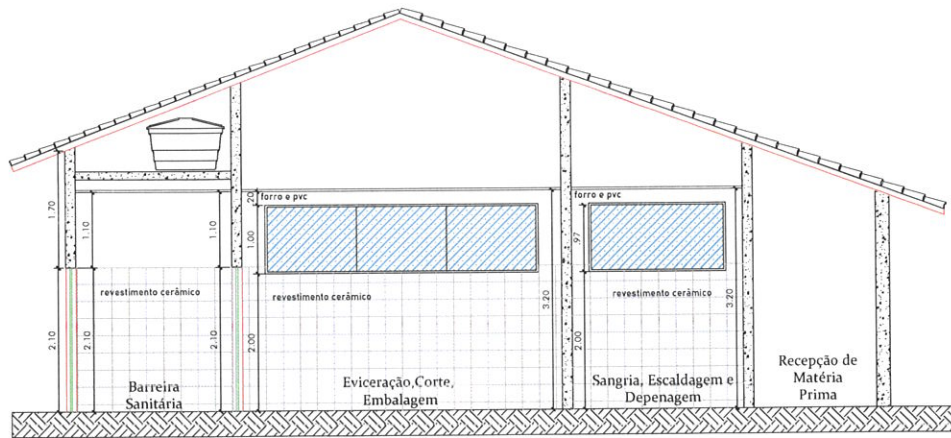

Corte CC
ESCALA 1:75

Nathalia Silva Castro

AGÊNCIA ESTADUAL DE EXTENSÃO RURAL E PESQUISA AGROPECUÁRIA					
TÍTULO: Nathalia Silva Castro			RESPONSÁVEL TÉCNICO: Nathalia Silva Castro		
ASSUNTO: Abatedouro frigorífico de aves - codorna			CONSELHO: A140859-3		
LOCAL: Corte AA, Corte BB, Corte CC	NUMERO:	ESCALA:	REVISÃO: 00	FOLHA: A4	DATA: 08/2020